

1 1층 평면도
SCALE: 1/300 (1/200)

주 기
NOTE

△				
△				
△				
△				
△				


번호 NO.	일자 DATE	수정 내용 REVISION DESCRIPTION	수정인 REV. BY	승인인 APP. BY

승인 APPROVED	
설계 ARCHITECT	
검토 CHECKED	
답답 DRAWN	

도면명
TITLE
평면도 1층




축척 SCALE 1/	날짜 DATE
도면번호 DWG. NO.	일련번호 SHEET NO.

주 기
NOTE

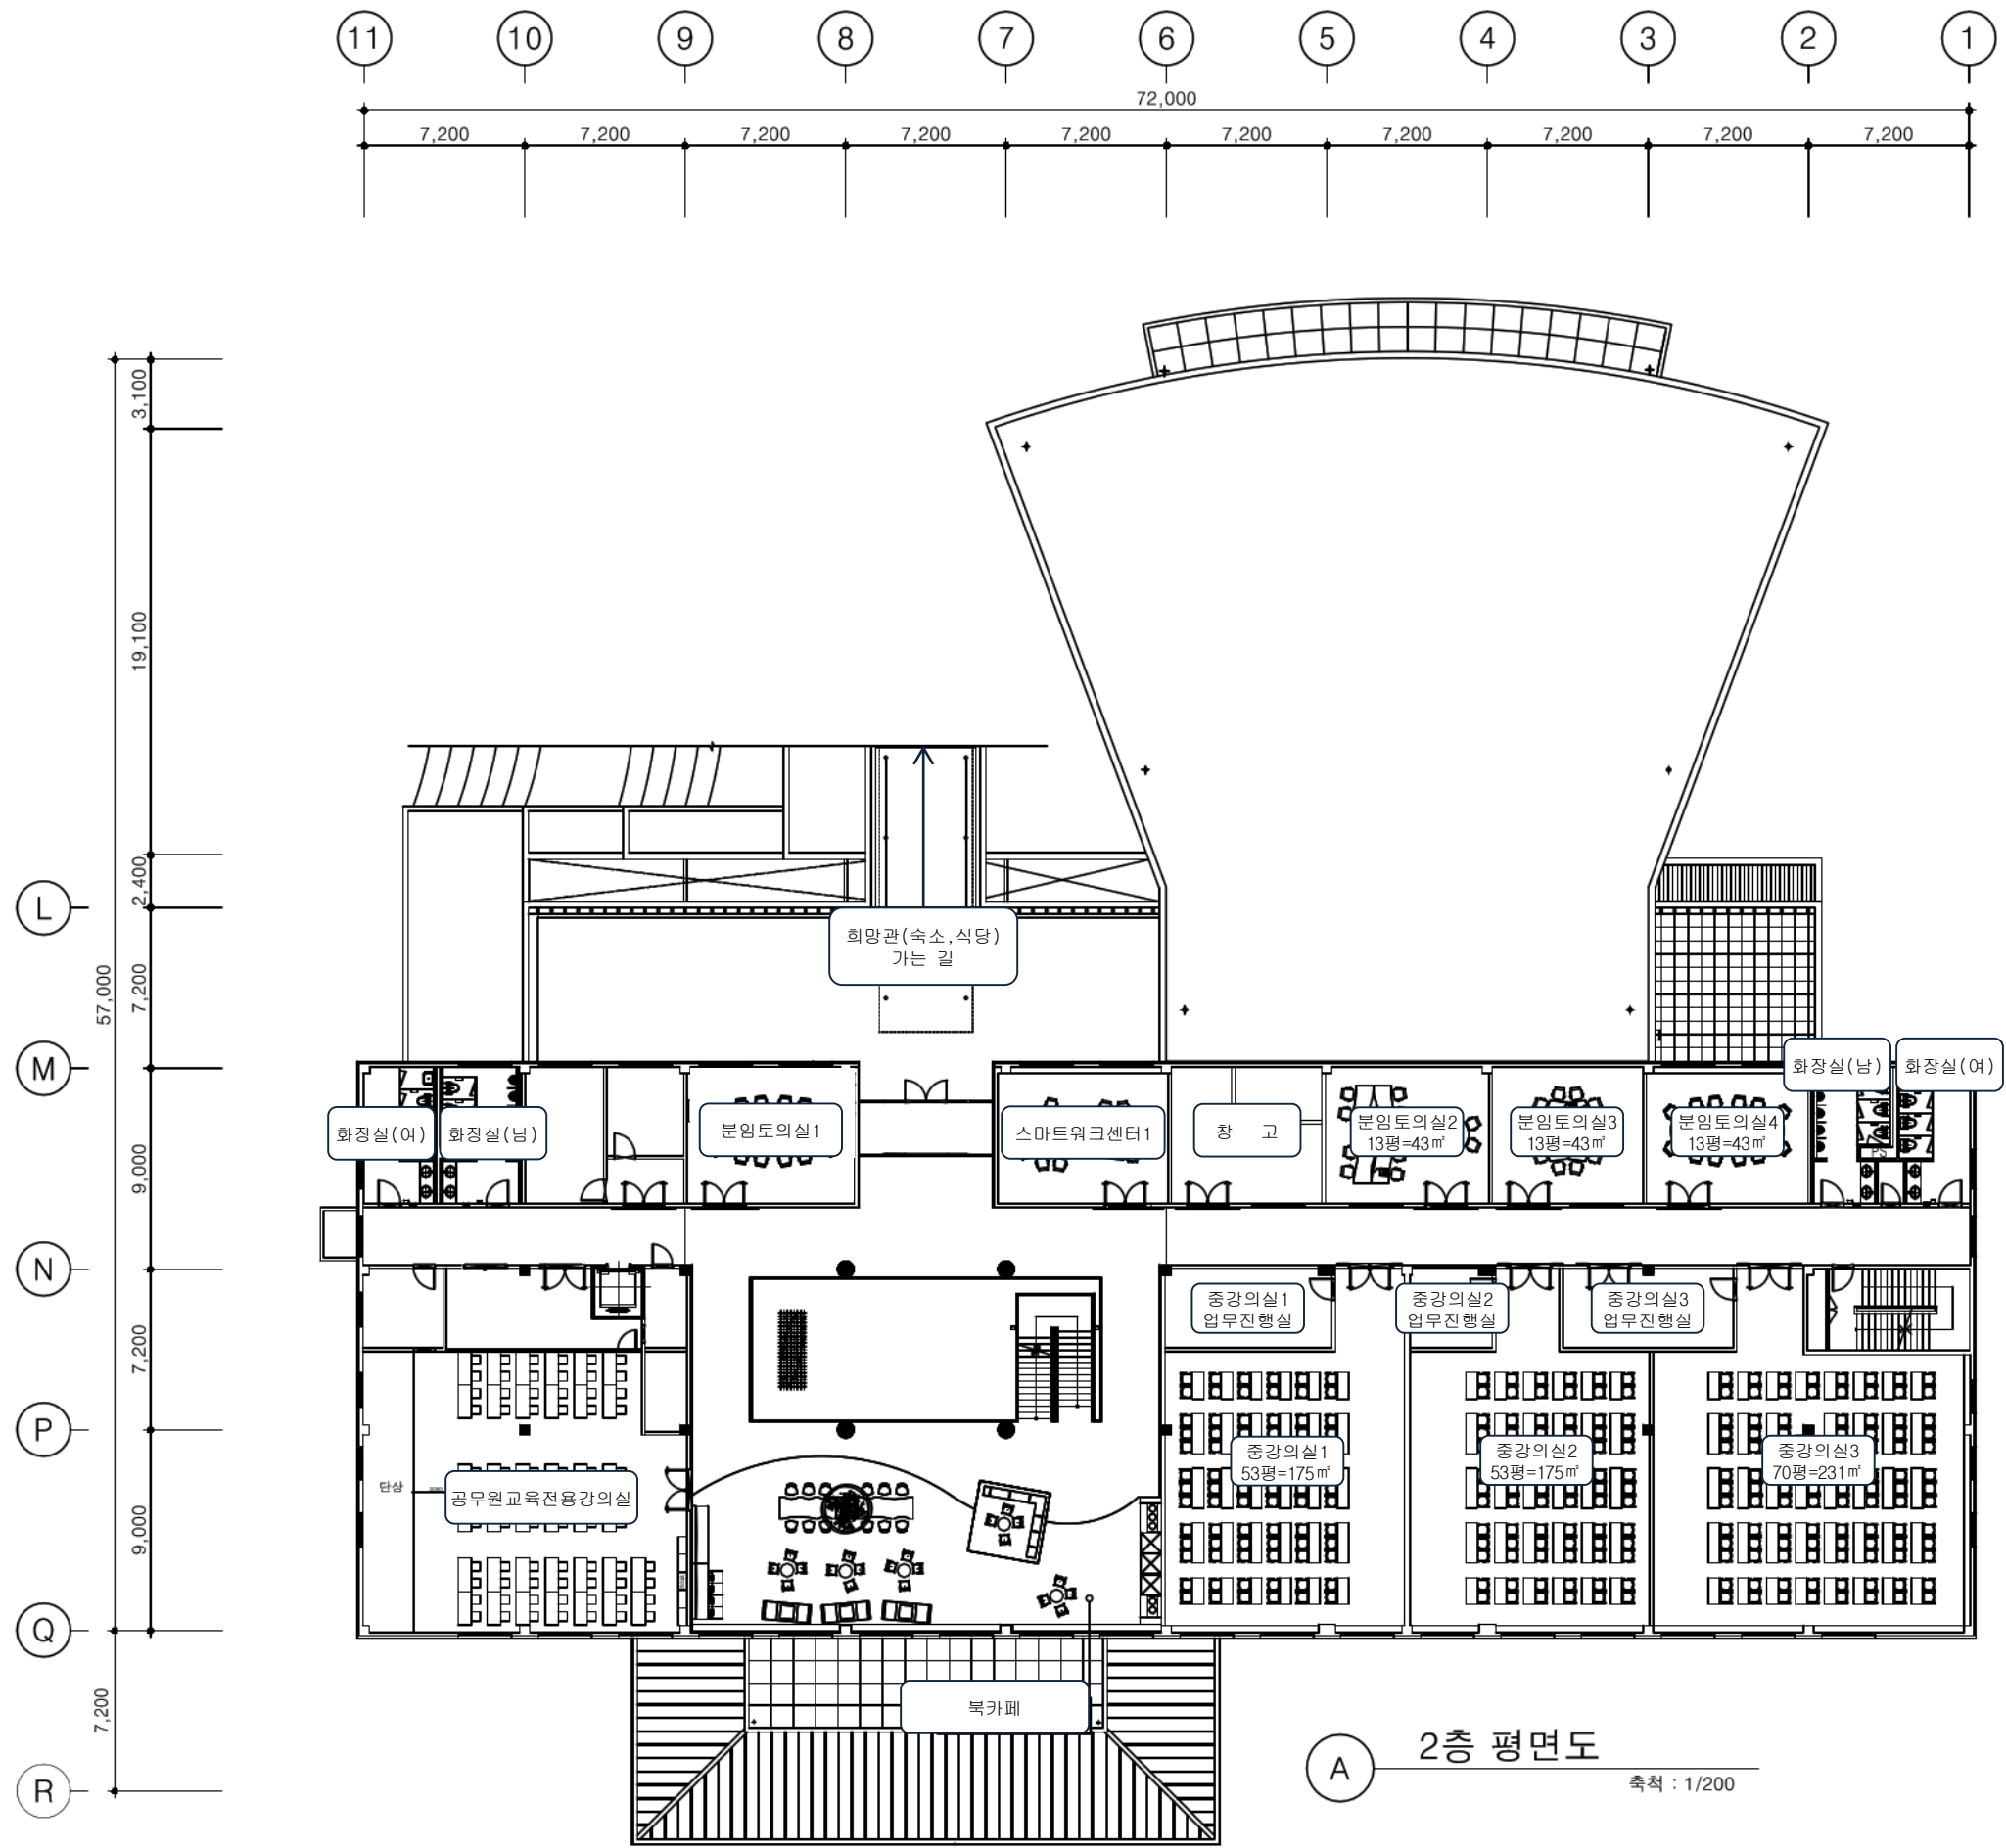

A 2층 평면도
축척 : 1/200

△				
△				
△				
△				
△				
번호 NO.	일자 DATE	수정 내용 REVISION DESCRIPTION	수정인 REV. BY	승인인 APP. BY
승 인 APPROVED				
설 계 ARCHITECT				
검 토 CHECKED				
담 당 DRAWN				
도면명 TITLE				
평면도 2층				
축척 SCALE	날 짜 DATE			
1/				
도면번호 DWG. NO.	일련번호 SHEET NO.	REV. NO.		
		/		

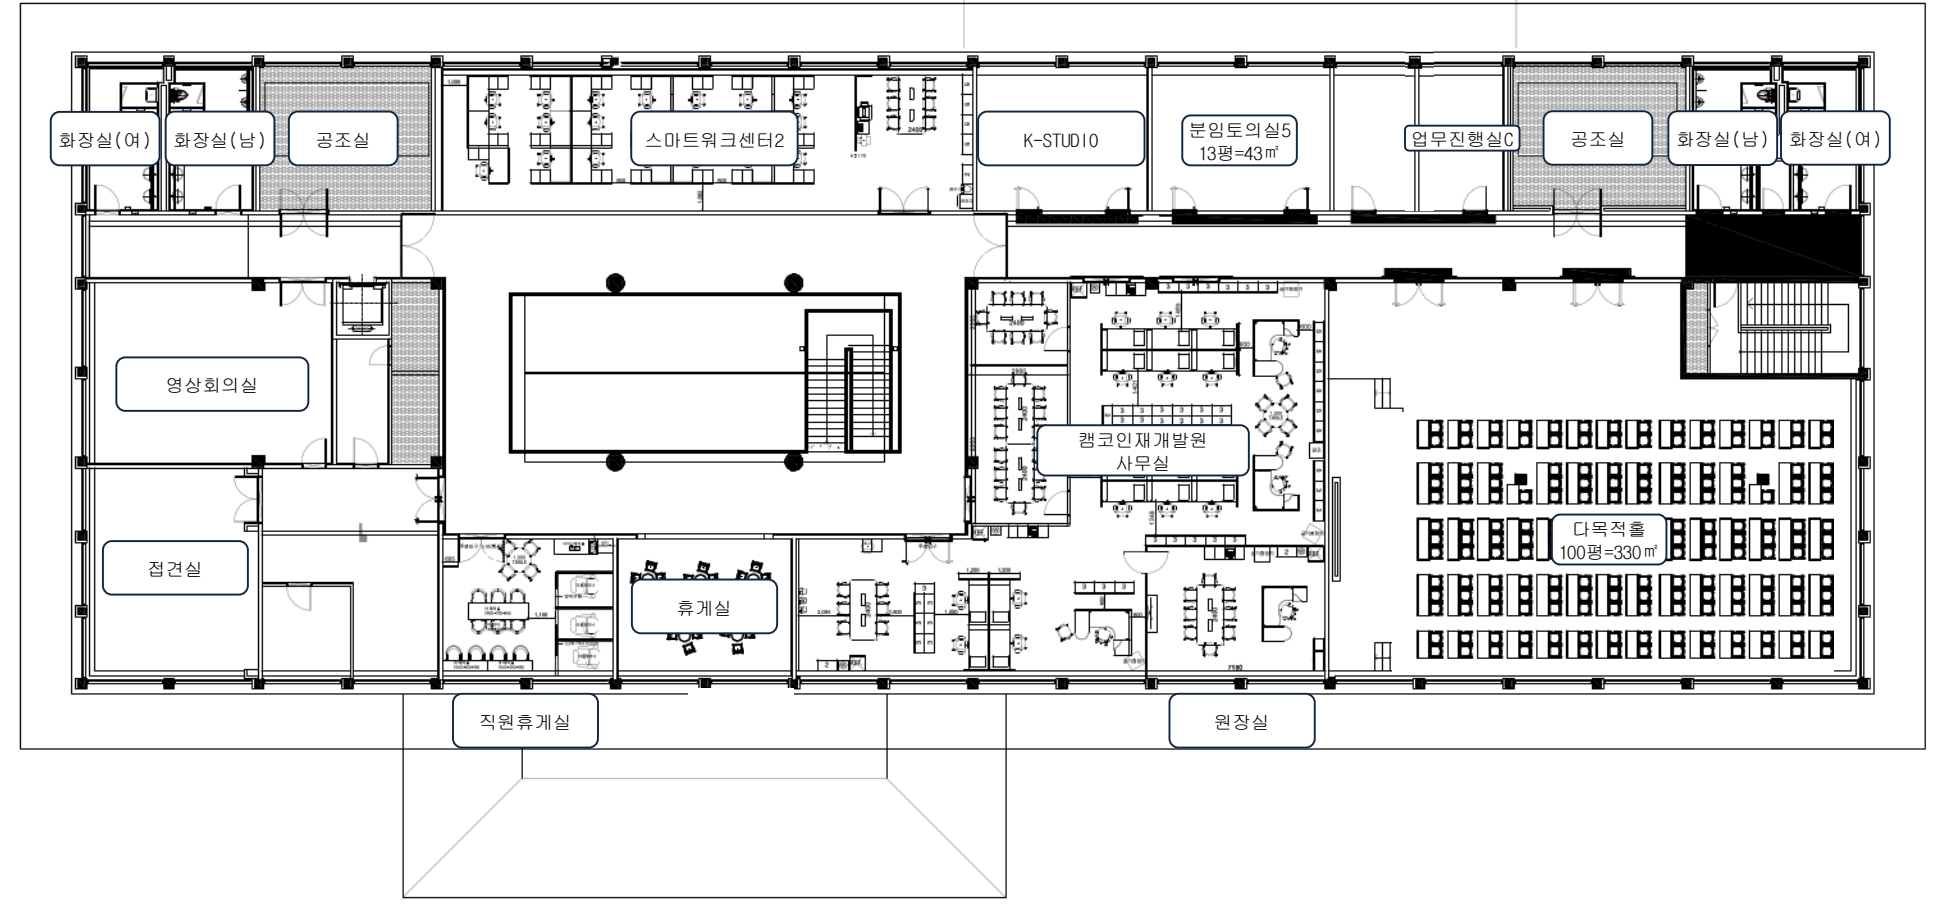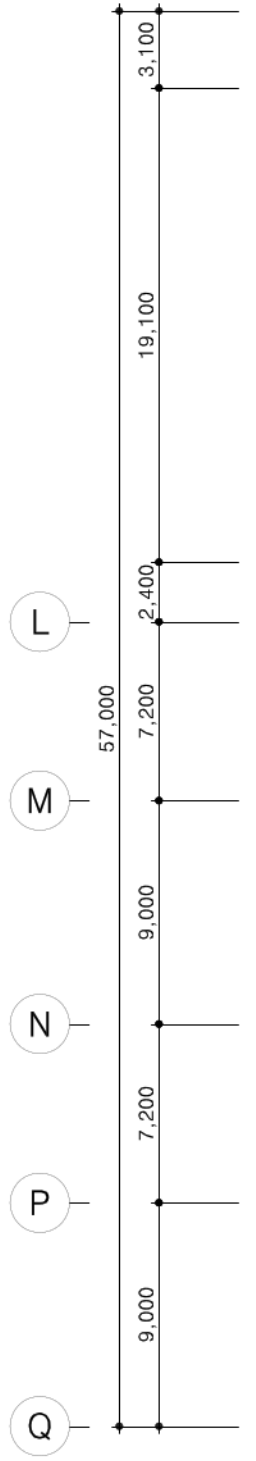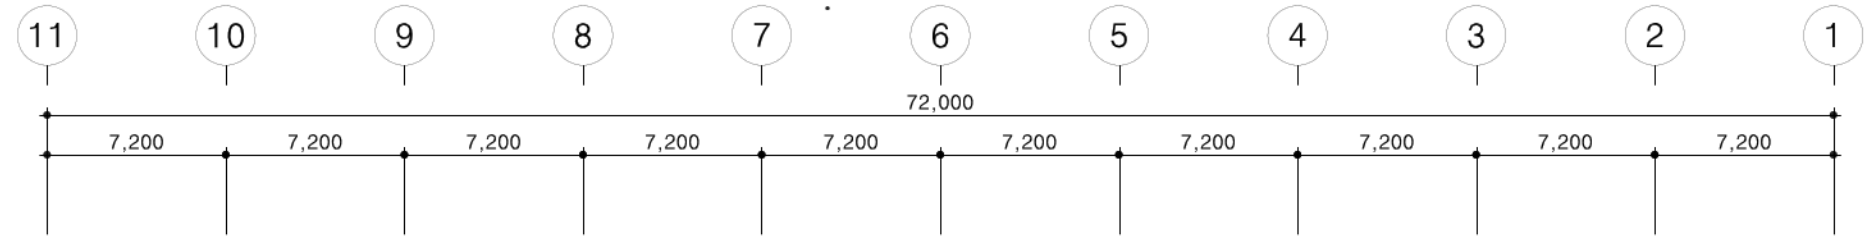

주 기
NOTE

△				
△				
△				
△				
△				
번호 NO.	일자 DATE	수정 내용 REVISION DESCRIPTION	수정인 REV.BY	수정인 APP.BY

승 인 APPROVED	
설 계 ARCHITECT	
검 토 CHECKED	
담 당 DRAWN	

도면명
TITLE
평면도 3층

축 척
SCALE
1/

날 짜
DATE

도면번호
DWG.NO.

일련번호
SHEET.NO.